

Containeranlage bestehend aus :  
 Container: 20'  
 Rauminnenhöhe: 2350 mm  
 Lackierung: R: RAL 7035 P:RAL 7035

Elektrik: GB (230V/32A/3-polig)

Innendekor: weiß

Fensterparapethöhe: 870mm

Fenster mit Gasfüllung  
 zementgebundene Bodenspanplatten

Bodendämmung: 60mm Mineralwolle

PU-Paneele (60mm)

Dachdämmung: 100mm Mineralwolle


⊕ Transpack-Ausführung  
 max. Pakethöhe: 648 mm

⊞ Stahlblechdurchführung (komplett)  
 Alu - Rolladen

Eckabdeckleisten geschraubt  
 inkl. Sesselleisten

⬡ Eternal Royal White

20pu-full-7035.dwg

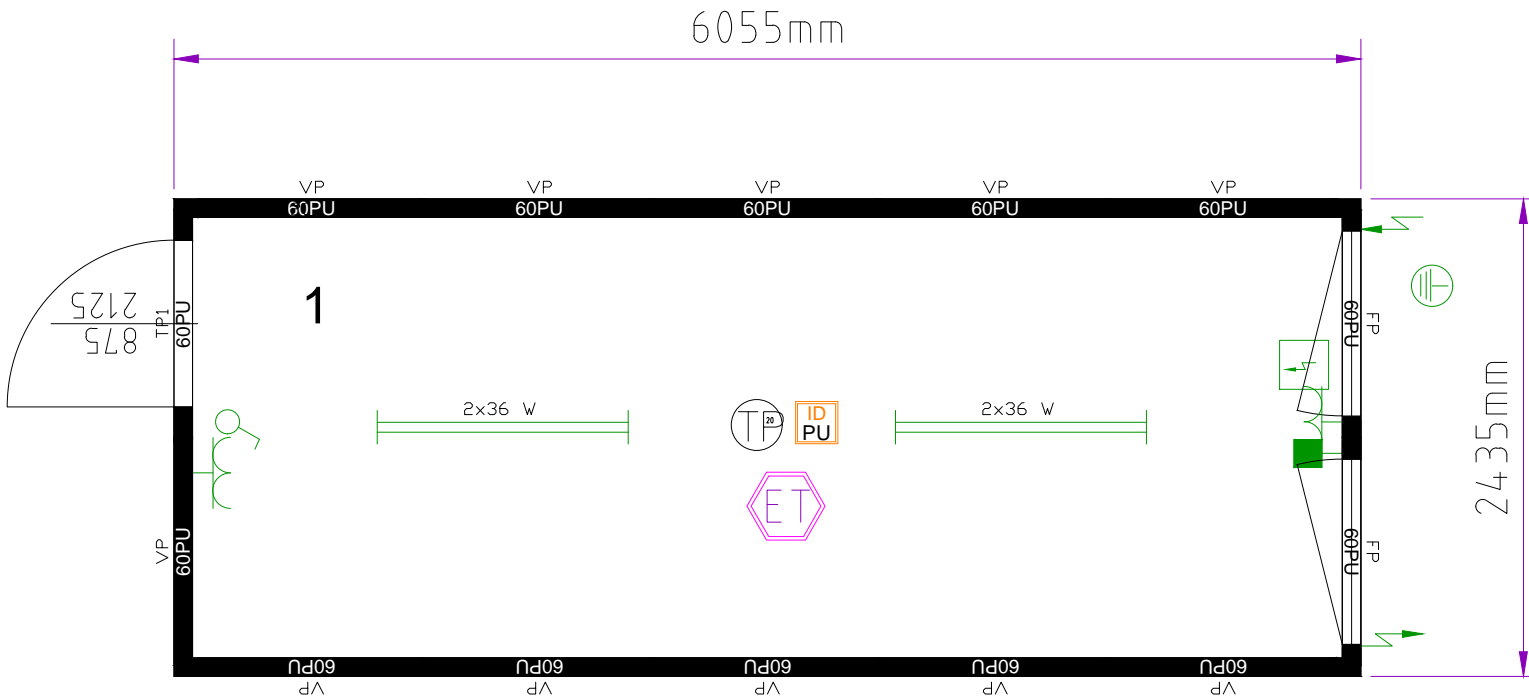

**CONTAINEX**

Gezeichnet von:  
 stiplase  
 Gezeichnet am:  
 05.02.2018 09:28:52

Bitte um Bestätigung  
 und Retournerung

Datum: Unterschrift, Firmenstempel

Zeichnungs-Nr.:  
 20pu-full-7035.dwg